
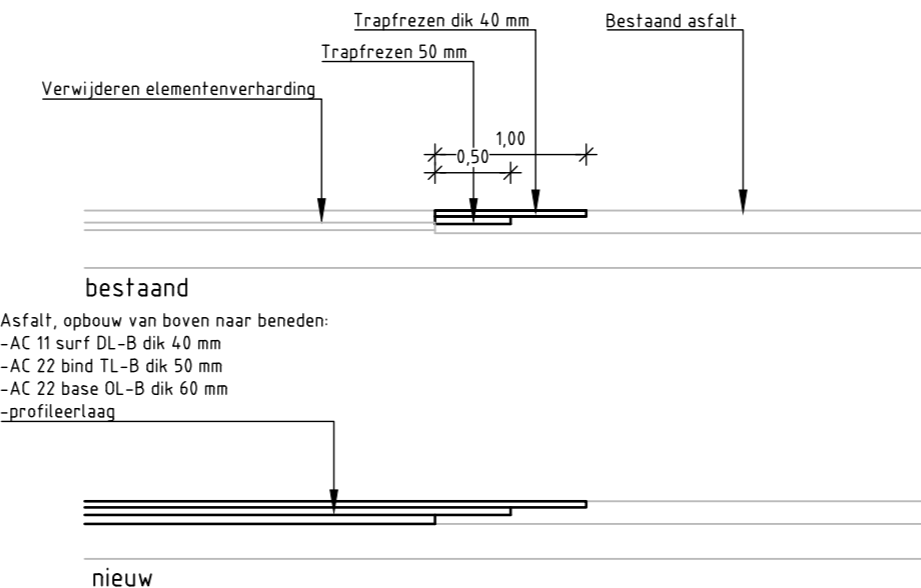


Aanbrengen verkeersplateau sinusvormig
30 km/h, 12 cm hoog, lengte oprit 1,50m

Herstellen inrit beton

Herstellen pad
gebakken klinkers wf
kops gestraat

Legenda	
	Werkgrens
	Onderlegger - BGT en inmeting RE-Infra
	Aanbrengen betonnen opsluitband, afm. 50x100 mm
	Aanbrengen betonnen opsluitband, afm. 120x250 mm, gesteld in beton met steunrug
	Zagen nieuw asfalt aansluiting op elementenverharding
	Aanbrengen asfaltverharding opbouw van boven naar beneden op bestaand asfalt: -AC 11 surf DL-B dik 40 mm -AC 22 bind TL-B dik 50-80 mm -bestaand asfalt
	Aanbrengen asfaltverharding opbouw van boven naar beneden op puinverharding: -AC 11 surf DL-B dik 40 mm -AC 22 bind TL-B dik 50 mm -AC 22 base OL-B dik 60 mm -bestaande puinverharding (profilieren)
	Ophogen inrit BSS kf halfsteensverband, kleur grijs
	Aanbrengen inrit BSS kf elleboogverband, kleur grijs
	Aanbrengen inrit BSS kf elleboogverband, kleur antraciet
	Aanbrengen grind
	Aanbrengen straatbakstenen halfsteensverband, DF, kleur rood
	Aanbrengen rammelstook, opbouw van boven naar beneden: - Basalton betonzulen, holle ruimten gevuld met beton, laagdikte 150 mm - Betonvloer, sterkteklasse C28/35, laagdikte 100 mm, voorzien van wapeningsnet Ø8-150 mm
	Herstraten BSS kf
	Ophogen berm en inzaaien graszaadmengsel B3
	Aanbrengen molgoot, 5 strekken betonstraatsfstenen, KF, kleur grijs, gesteld in beton
	Stellen putrand met deksel, incl. putdekselhoogte
	Aanbrengen straatkolk, beton/gietijzer
	Aanbrengen kolkleiding, PVC Ø125 mm
	Aanbrengen schamblok 500x600x400 mm
	Verplaatsen lichtmast
	Aanbrengen verkeersaandachtiepaa
	Aanbrengen thermoplastisch markering kantmarkering rijbaan 1.00 - 1.00 m breed 0,10 m, kleur wit
	Aanbrengen thermoplastische taludmarkering 0,10 en 0,20 breed, f.b.v. verkeersplateau sinusvormig 30 km/h, 12 cm hoog, lengte oprit 1,50m

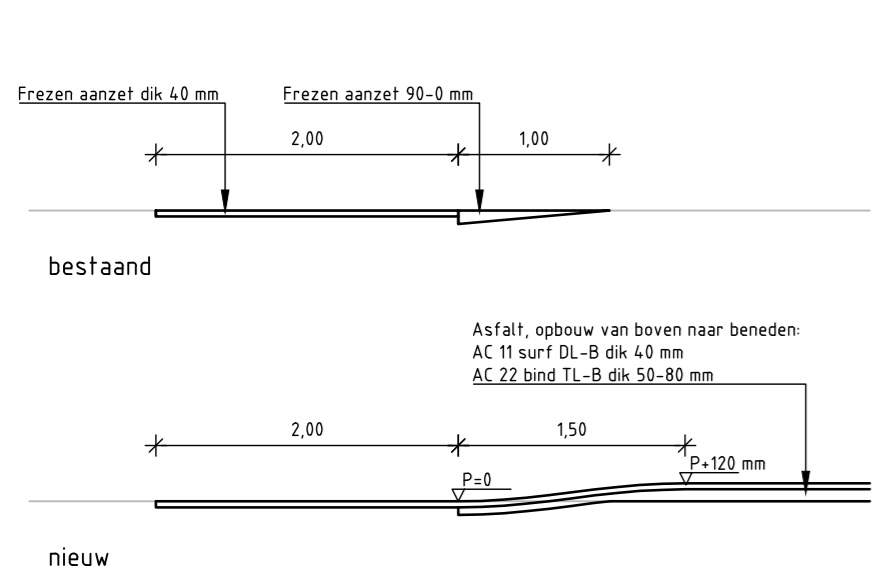

**Doorsnede A-A verkeersplateau sinusvormig 30 km/h,
12 cm hoog, lengte oprit 1,50m**
schaal 1:50

Doorsnede B-B aansluiting op bestaand asfalt
schaal 1:50

GE. REMMITS BV
grond-, water-, en wegenbouw

Bezoekadres : Jan v.d. Heijdenstraat 2
6603 BA Wijchen

Postadres : Postbus 193
6600 AD Wijchen

Telefoon : 024 - 641 24 43

Telefax : 024 - 642 33 84

E-mail : info@remmitsgw.nl

Website : www.remmitsgw.nl

Opdrachtgever: Gemeente Wijchen	
Project: Verkeersmaatregelen Balgoij	
Tekening: Situatie te maken werk Hoeveweg - de Maasakkers	
Gewijzigd	Par. Datum
Wijzigingen n.a.v. opmerkingen	MCU 17-05-2018
Getekend: MCU	Datum: 30-04-2018
Schaal: 1:200	Paraaf:
Formaat: A2	Status: VO
Projectcode	Tek.nr.
F18040	143-2